




ЕР УЧАСТКАСИНИҢ КАДАСТР РЕЖАСИ  
 "ANDIJON DAVLAT SHET TILLARI INSTITUTI"

ЎРДИК ҶАҲОНИҢ ТҮЛИК НӨМИ ЕКИ ХИСМИЯ ҶАҲОНИҢ Ф.И.О

Кадастр рақами: 17/01  
 Ер участкасиниң амалдағи майдони: 11400.3962 кв.метр

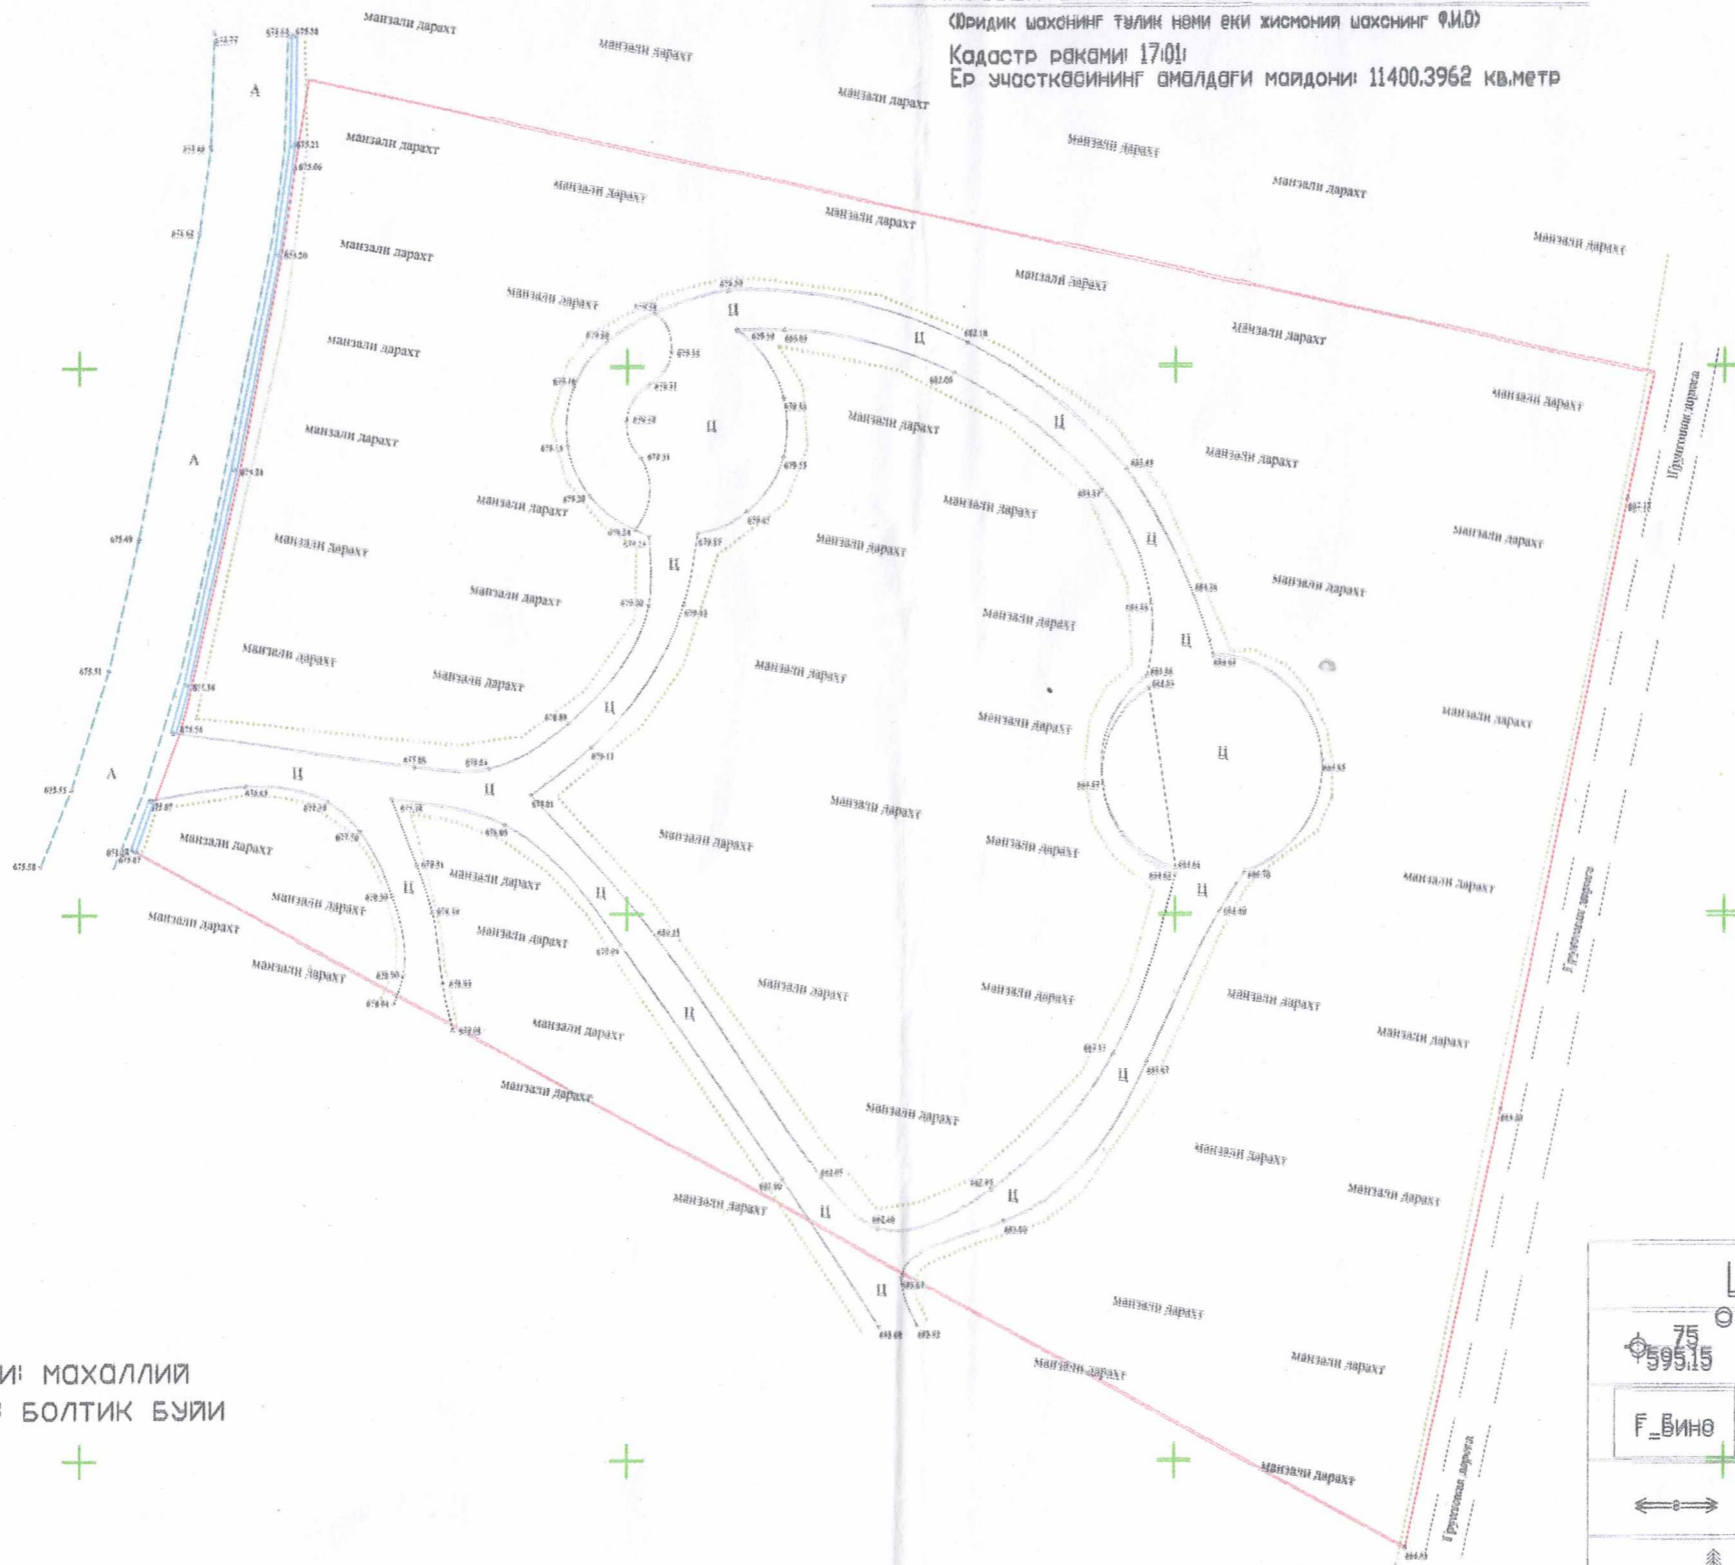

Координаталар тизими: махаллий  
 Баландликлар тизими: болтик буйи

Ижрочи топограф: А.Хасанов  
 Буюртмачи:

Чегарадошлар:

\_\_\_\_\_

\_\_\_\_\_

\_\_\_\_\_

ШАРТЛИ БЕЛГИЛАР.

	Темир козик
	Бино иншоотлар
	Эл. утказиш линиялари
	Гул ва дарахтлар
	Пашня
	Йуллар
	Газ утказувчи линияси
	Сув кувурлари
	Канализация
	Кордината тури




ЕР УЧАСТКАСИНИҢ КАДАСТР РЕЖАСИ  
"ANDIJON DAVLAT SHET TILLARI INSTITUTI"

(Юридик шахсиниҥ тўлиқ немә еки хиссония шахсиниҥ Ф.И.О)

Кадастр рақами: 17:01

Ер участкасиниҥ амалдағи майдони: 11400,3962 кв.метр

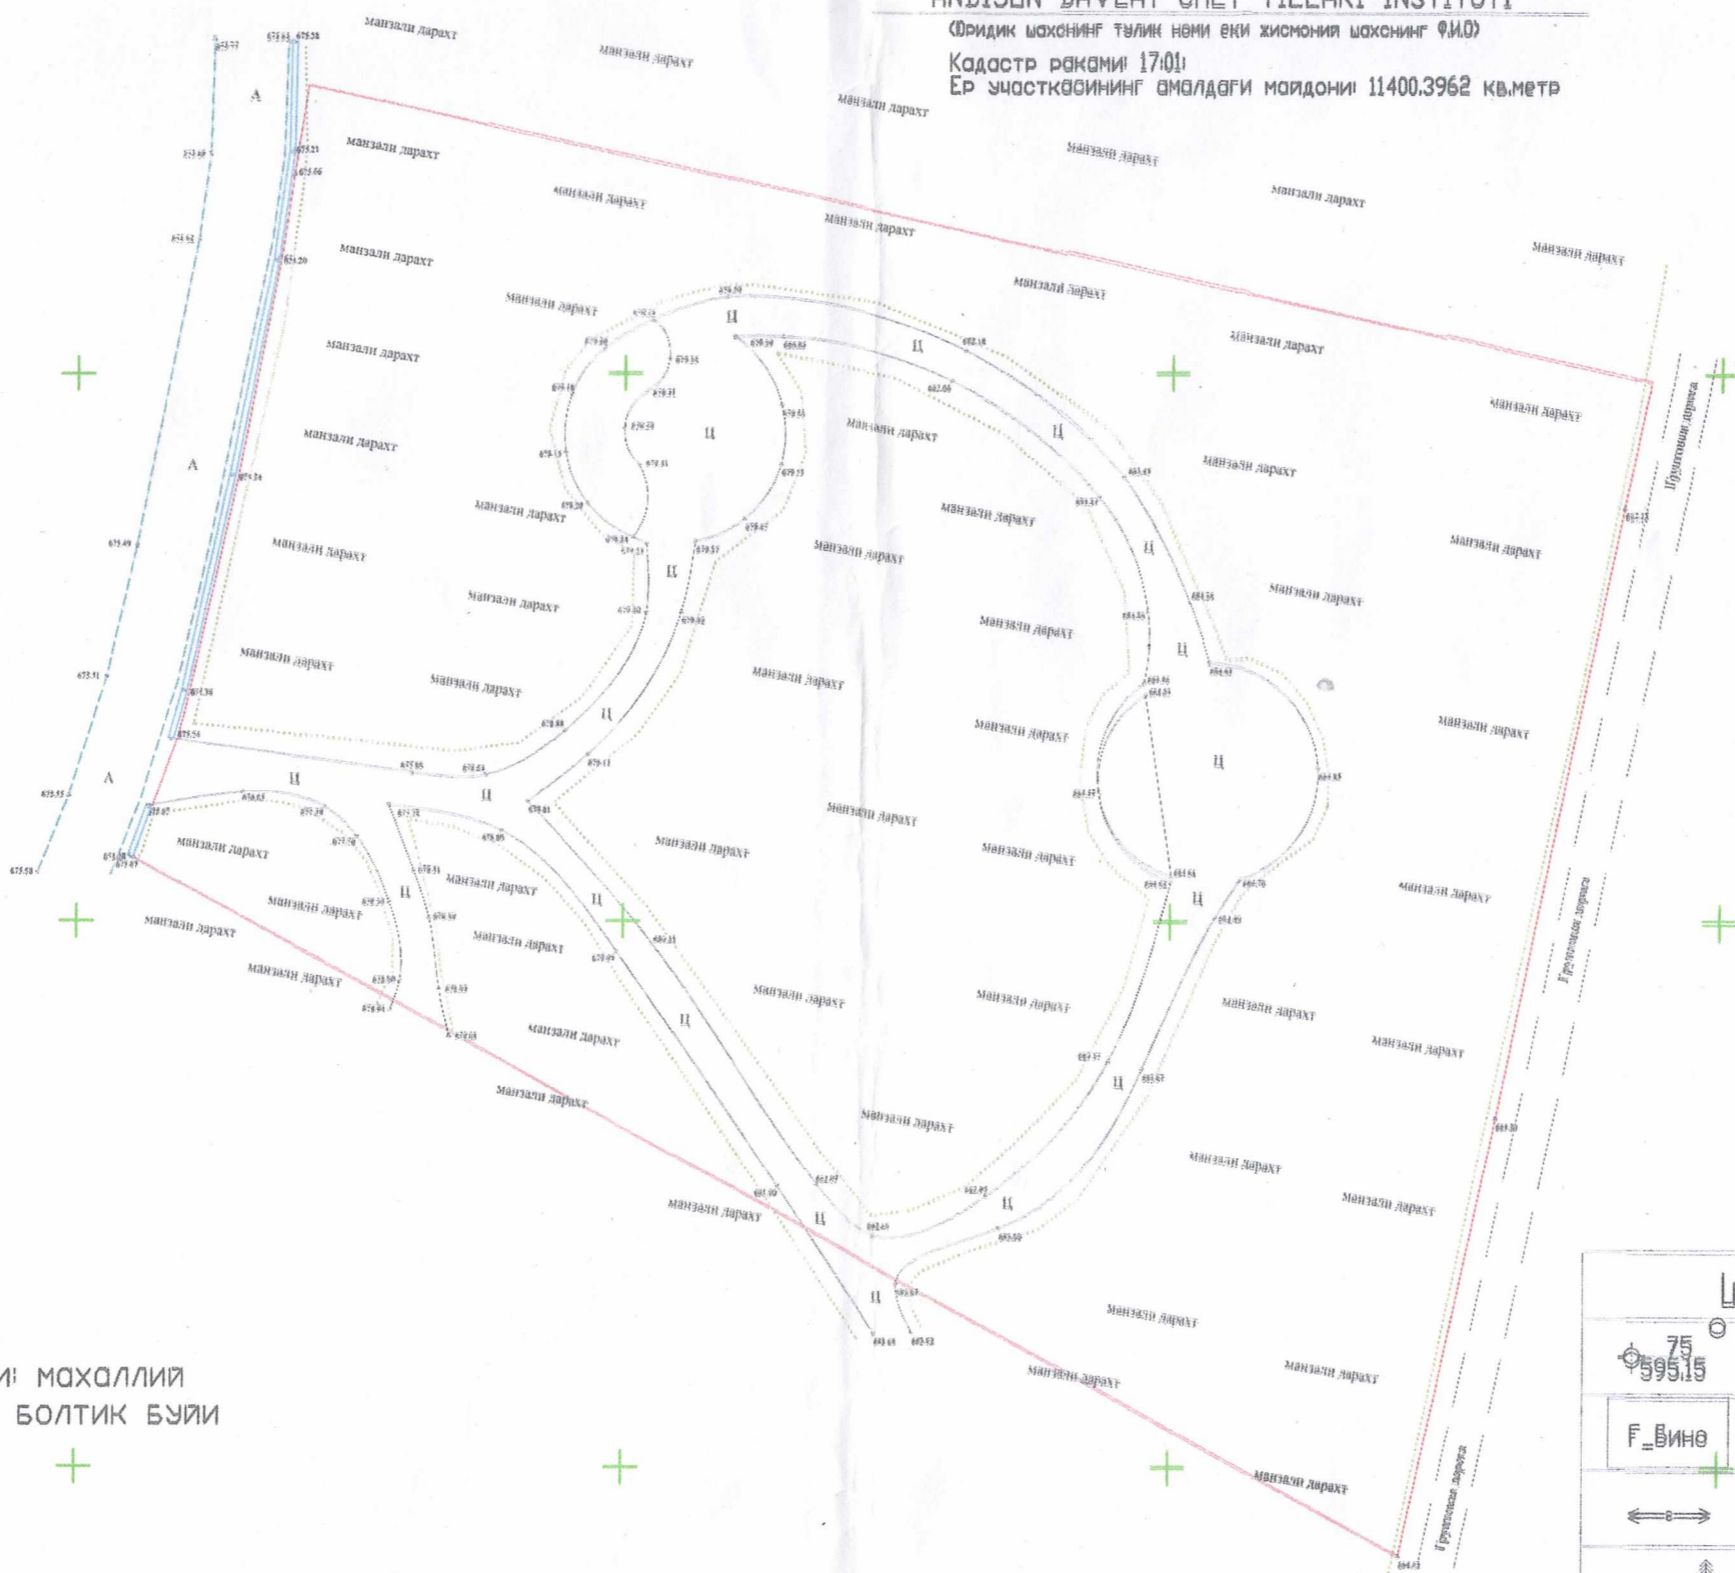

Координаталар тизими: махаллий  
Баландликлар тизими: болтик буий

Ижрочи топограф: А.Хасанов  
Буюртмачи:

Чегарадошлар:

Шартли белгилар.


75  
595.15

Темир козик

F\_Вино



Бино иншоотлар

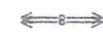

Эл. утказиш линиялари

IV



Гул ва дарахтлар

пашня.

Ц



Яуллар

ПН=56  
Н=3



Газ утказувчи линияси

В



Сув кубурлари

>К



Канализация



Кордината тури